



# Markt Kaufering

## Bebauungsplan Kirchberg Nord

### Entwurf

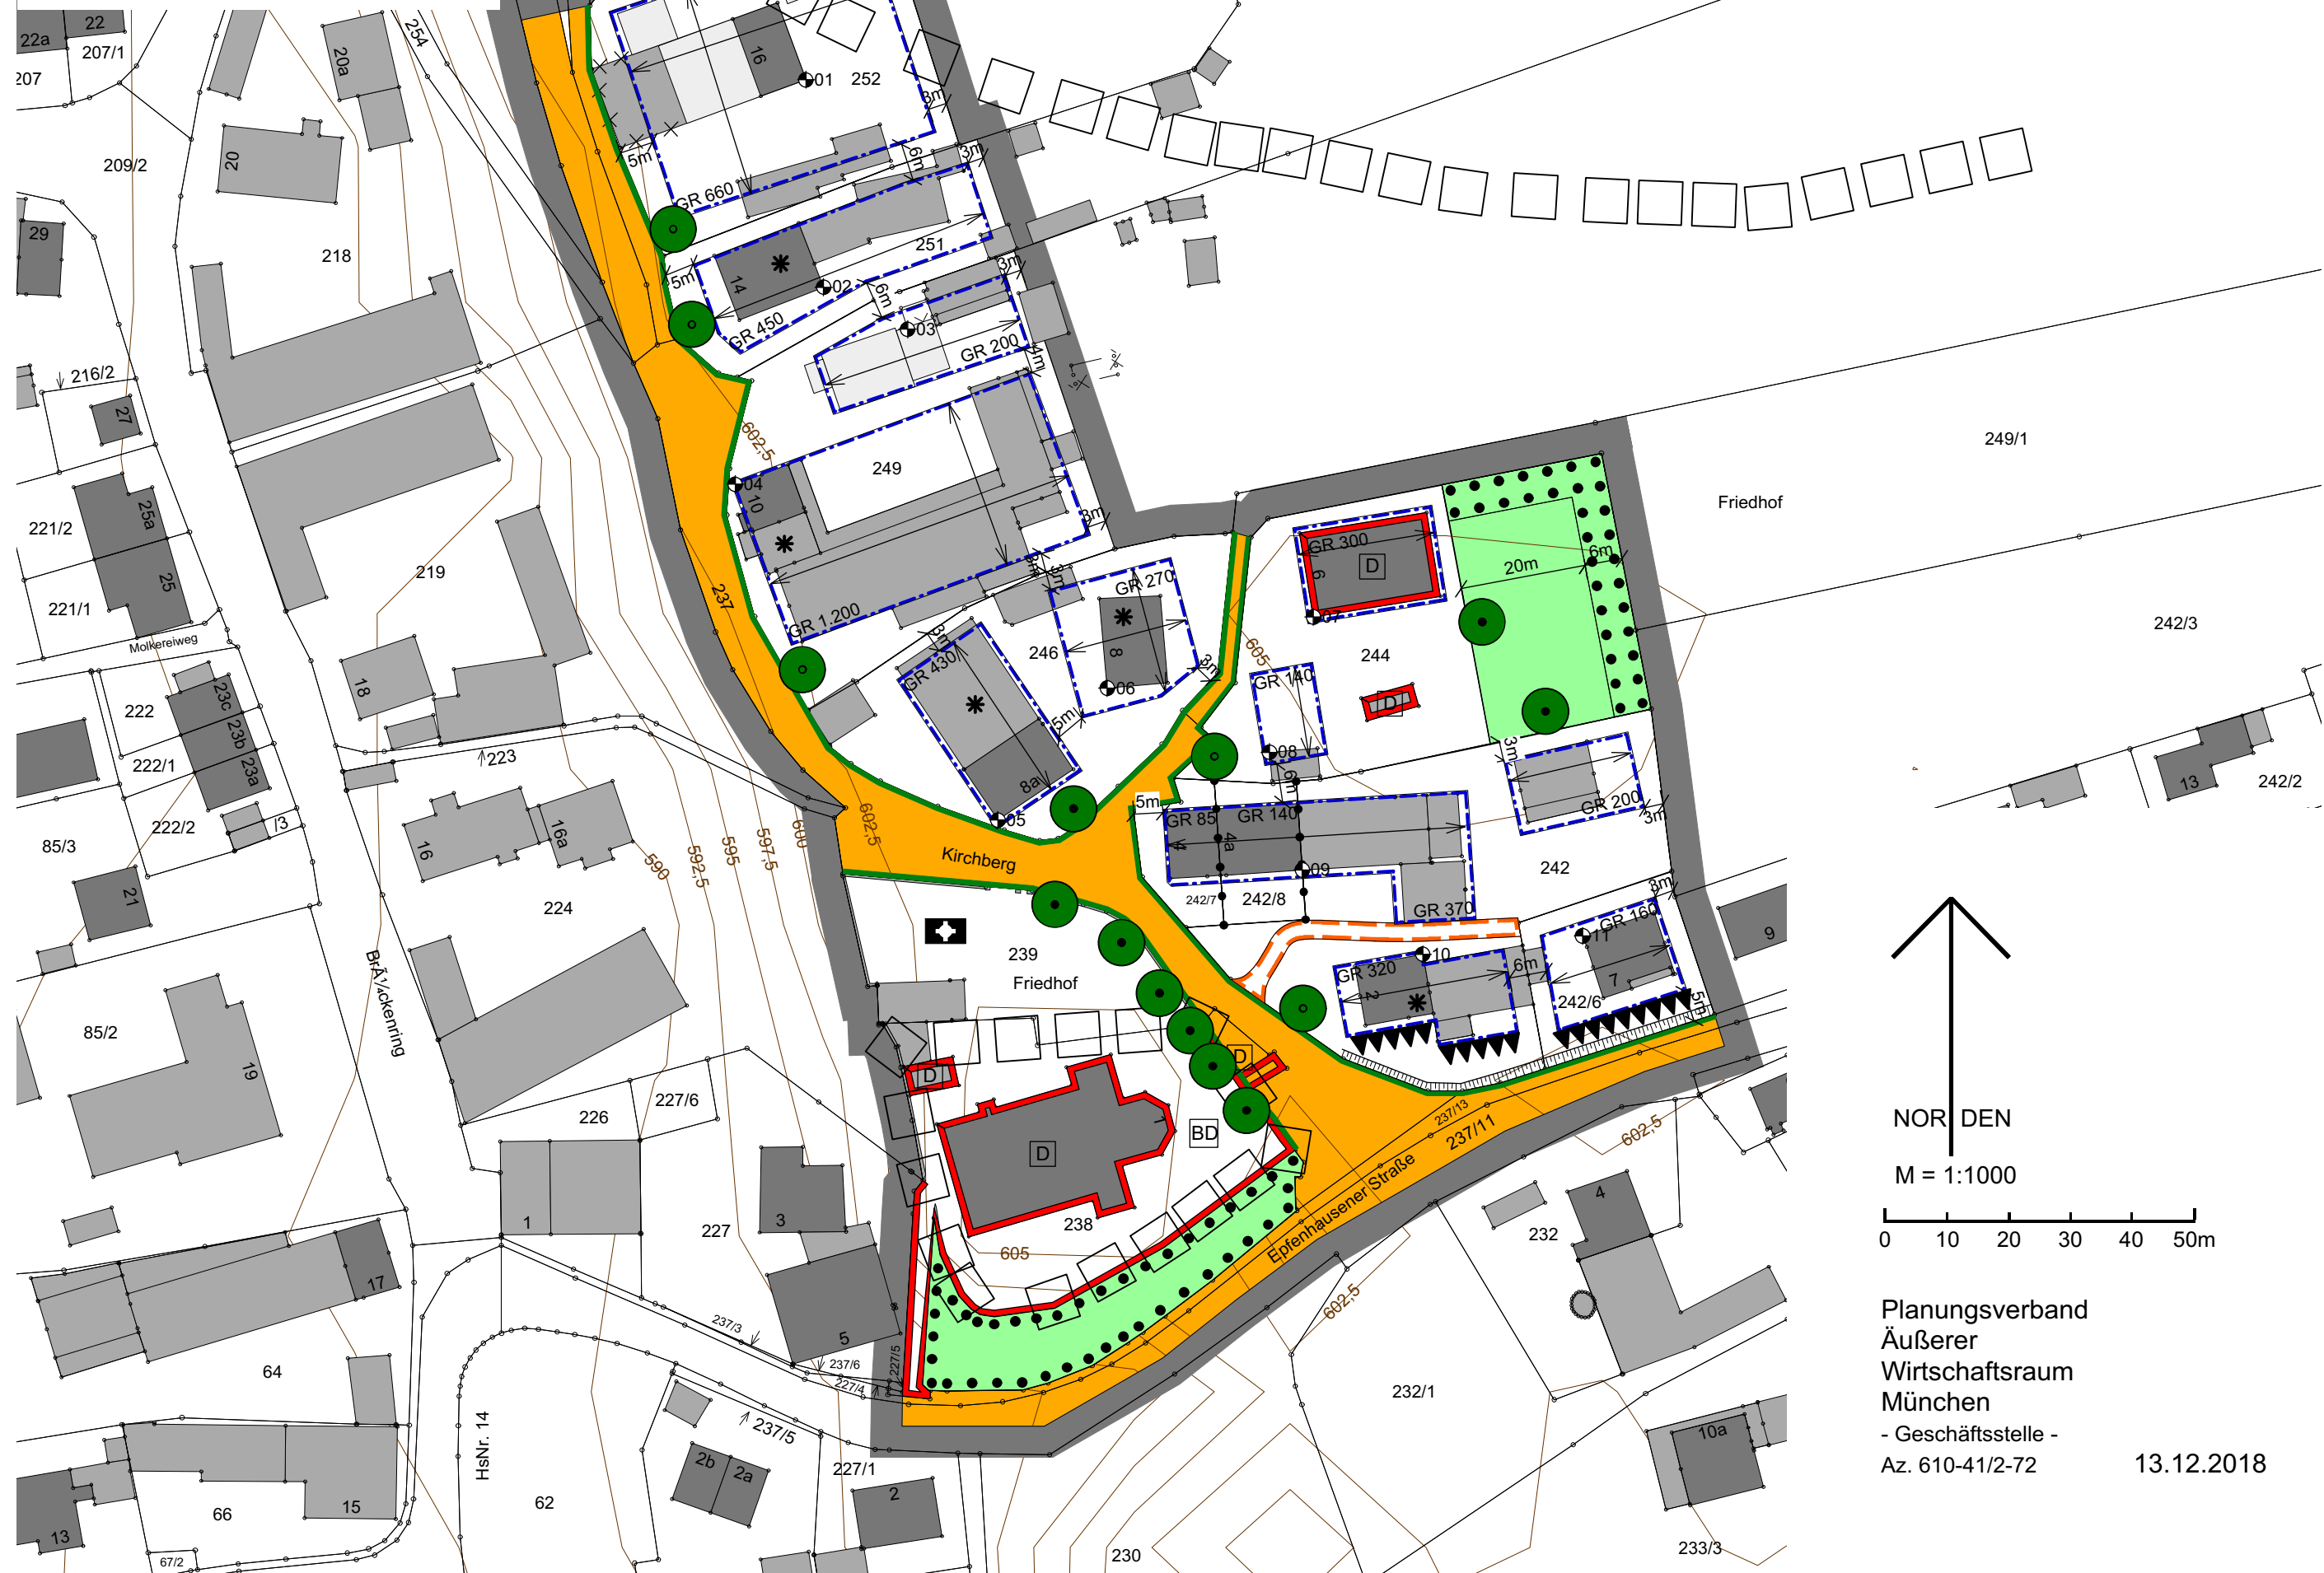

NOR DEN  
M = 1:1000

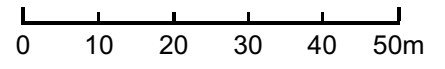

Planungsverband  
Äußerer  
Wirtschaftsraum  
München  
- Geschäftsstelle -  
Az. 610-41/2-72  
13.12.2018