
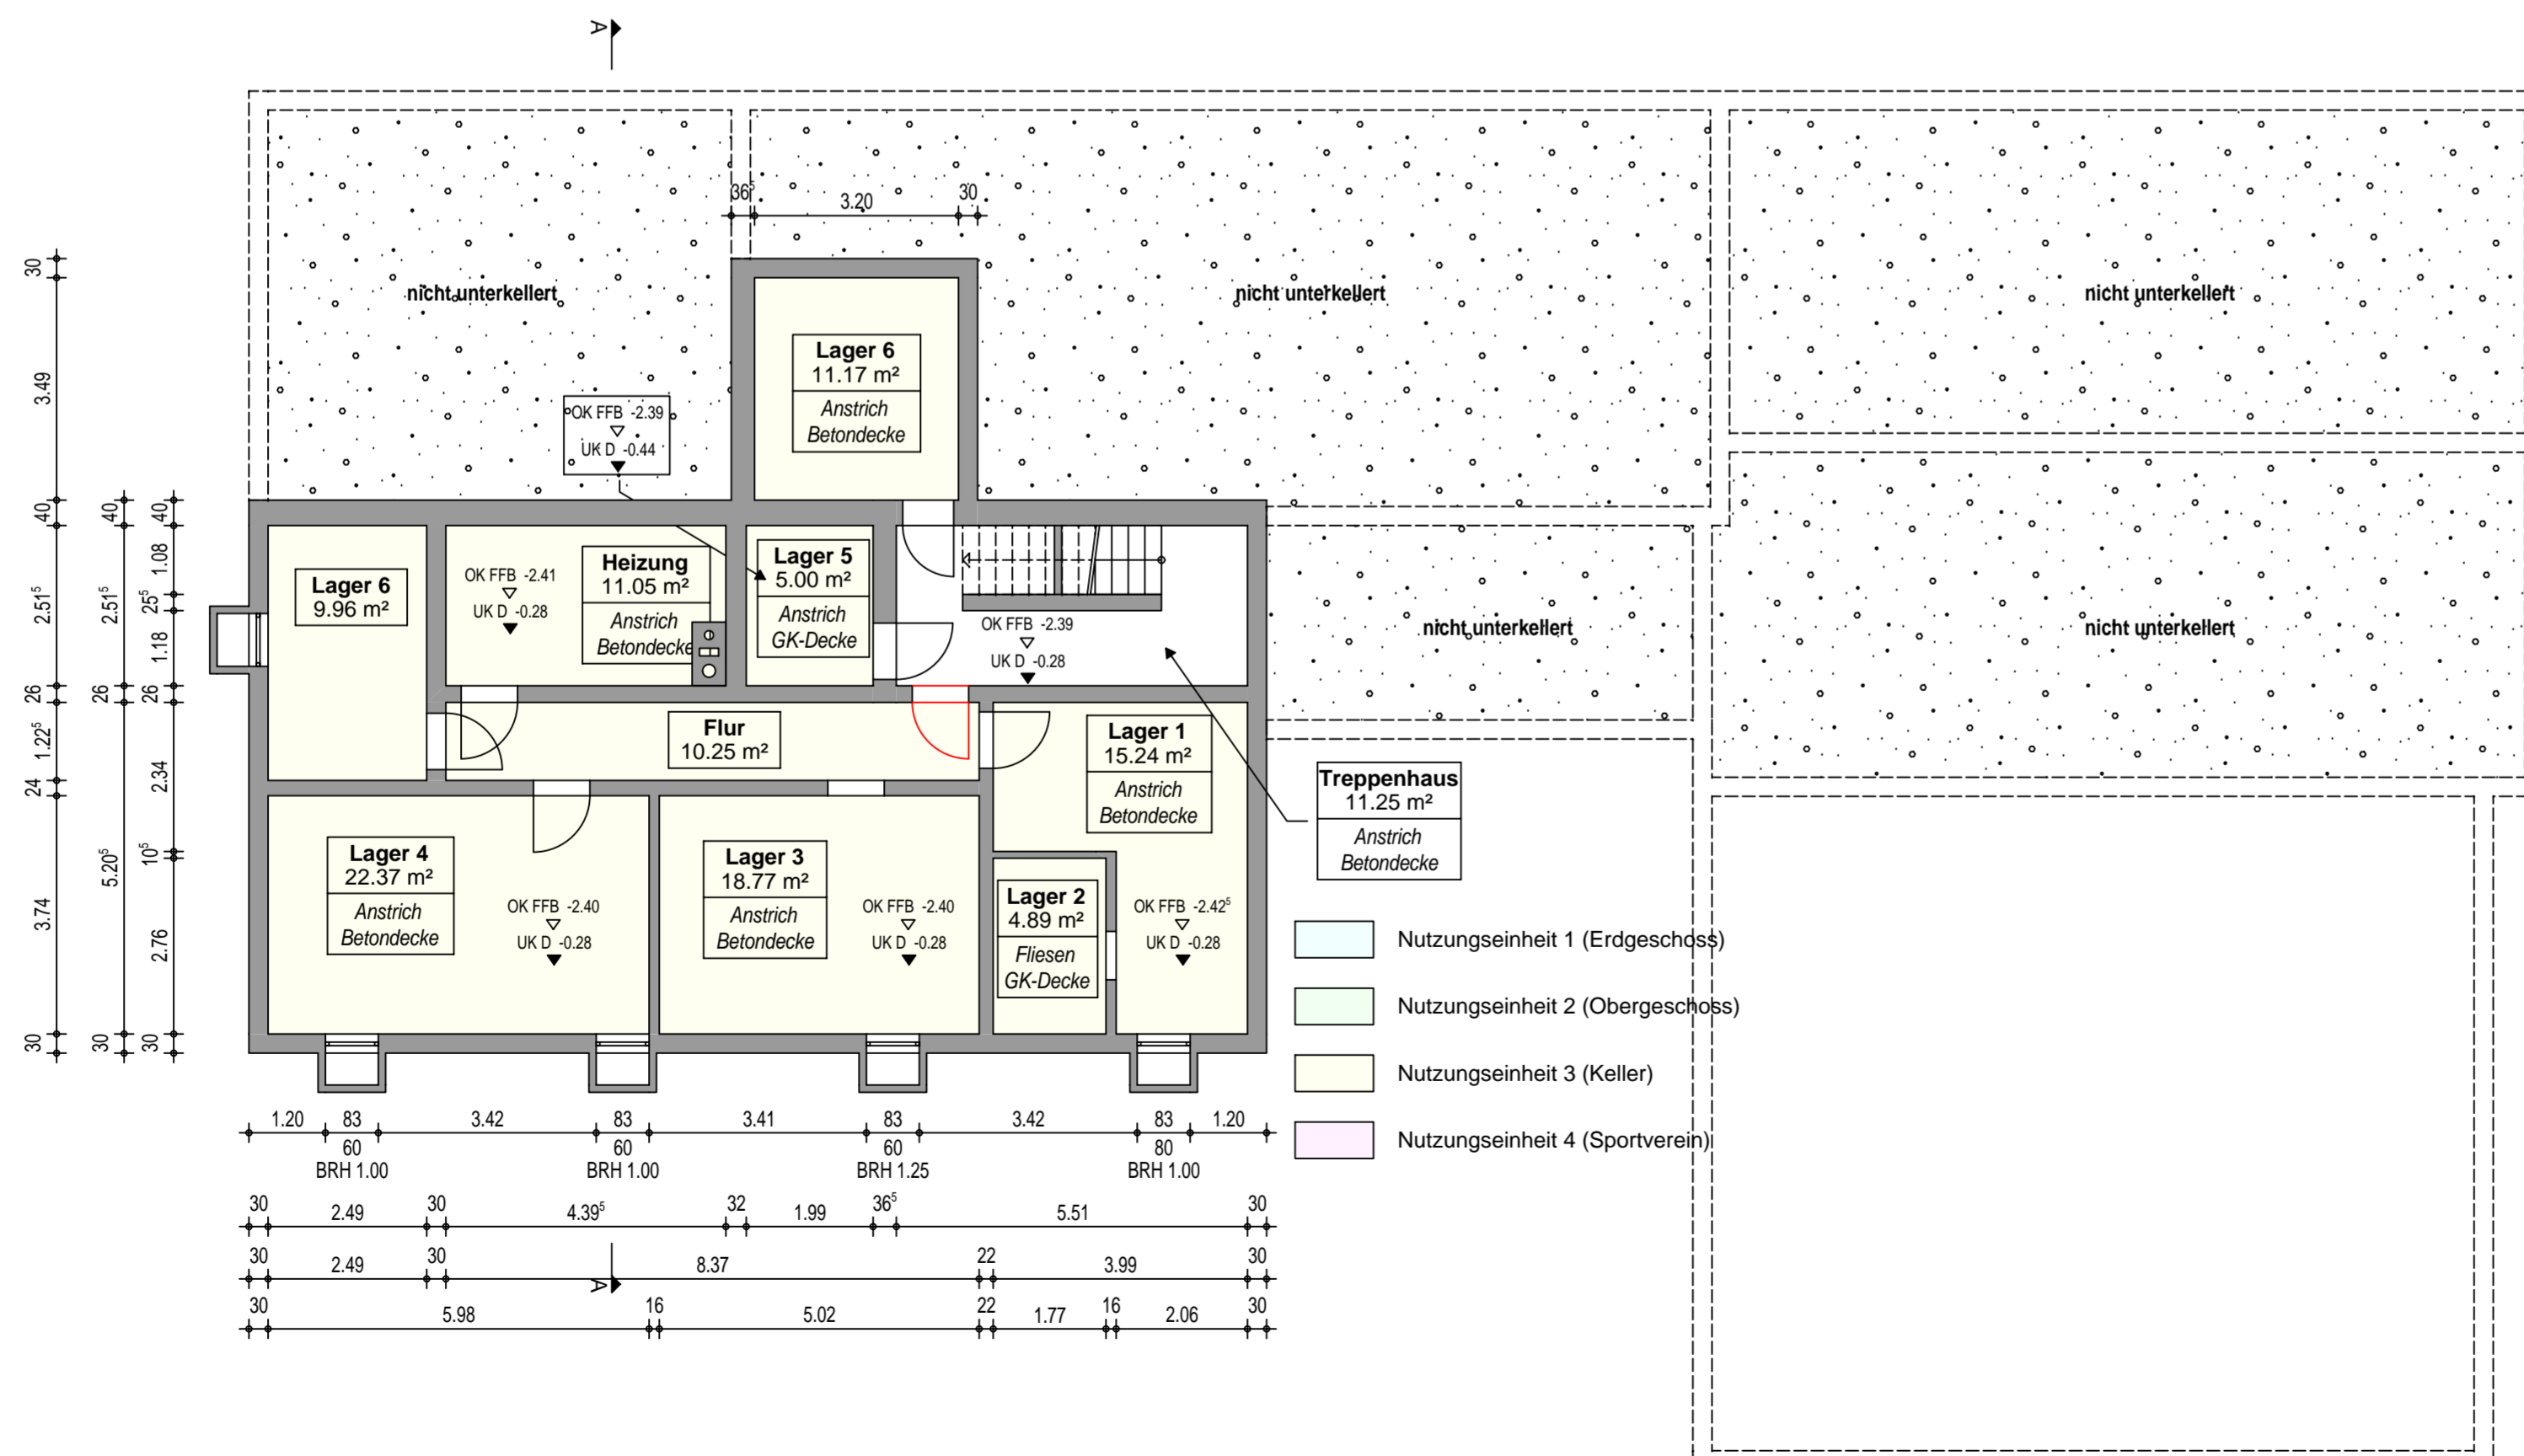


Grundriss Obergeschoss

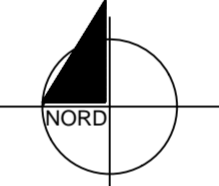

Grundriss Keller

 EINGABEPLANUNG				
PROJEKT	NUTZUNGSÄNDERUNG EINER GASTSTÄTTE UND EINES SCHÜTZENHEIMS MIT SCHIEßSTAND ALS MITTAGS-BETREUUNG FÜR SCHULKINDER			
BAUHERREN	FRANZ-SENN-WEG 5 86916 KAUFERING FLUR-NR. 15070/9			
PLANER	MARKT KAUFERING VERTR. D. HRN. BGM ERICH PÜTTNER PFÄLZER STRASSE 1 86916 KAUFERING TEL. 08191 / 664 0			
NACHBARN GESEHEN UND ZUGESTIMMT	FLUR-NR. _____			
ZEICHNUNG	GRUNDRISS OG, KELLER			
LEISTUNGSPHASE	EINGABEPLANUNG			
MASSTAB	1:100	VERFASSER	PROJEKT-NR.	BAUTEIL-NR.
GEZEICHNET				
DATUM	19.09.2016		0.450	
GEPRÜFT				
BLATTGRÖSSE				
AUF ÜBEREINSTIMMUNG MIT DER ARCHITECTENPLANUNG GEPRÜFT UND UNTER BERÜCKSICHTIGUNG DER ERSICHTL. EIN-TRAGUNGEN FREIGEgeben.				
H/B = 494 / 700 (0.35m²)				